


plankoepfe nuernberg

Raimund Wölfel, Architekturbüro
Telefon: 0911 - 3651833 www.plankoepfe.de

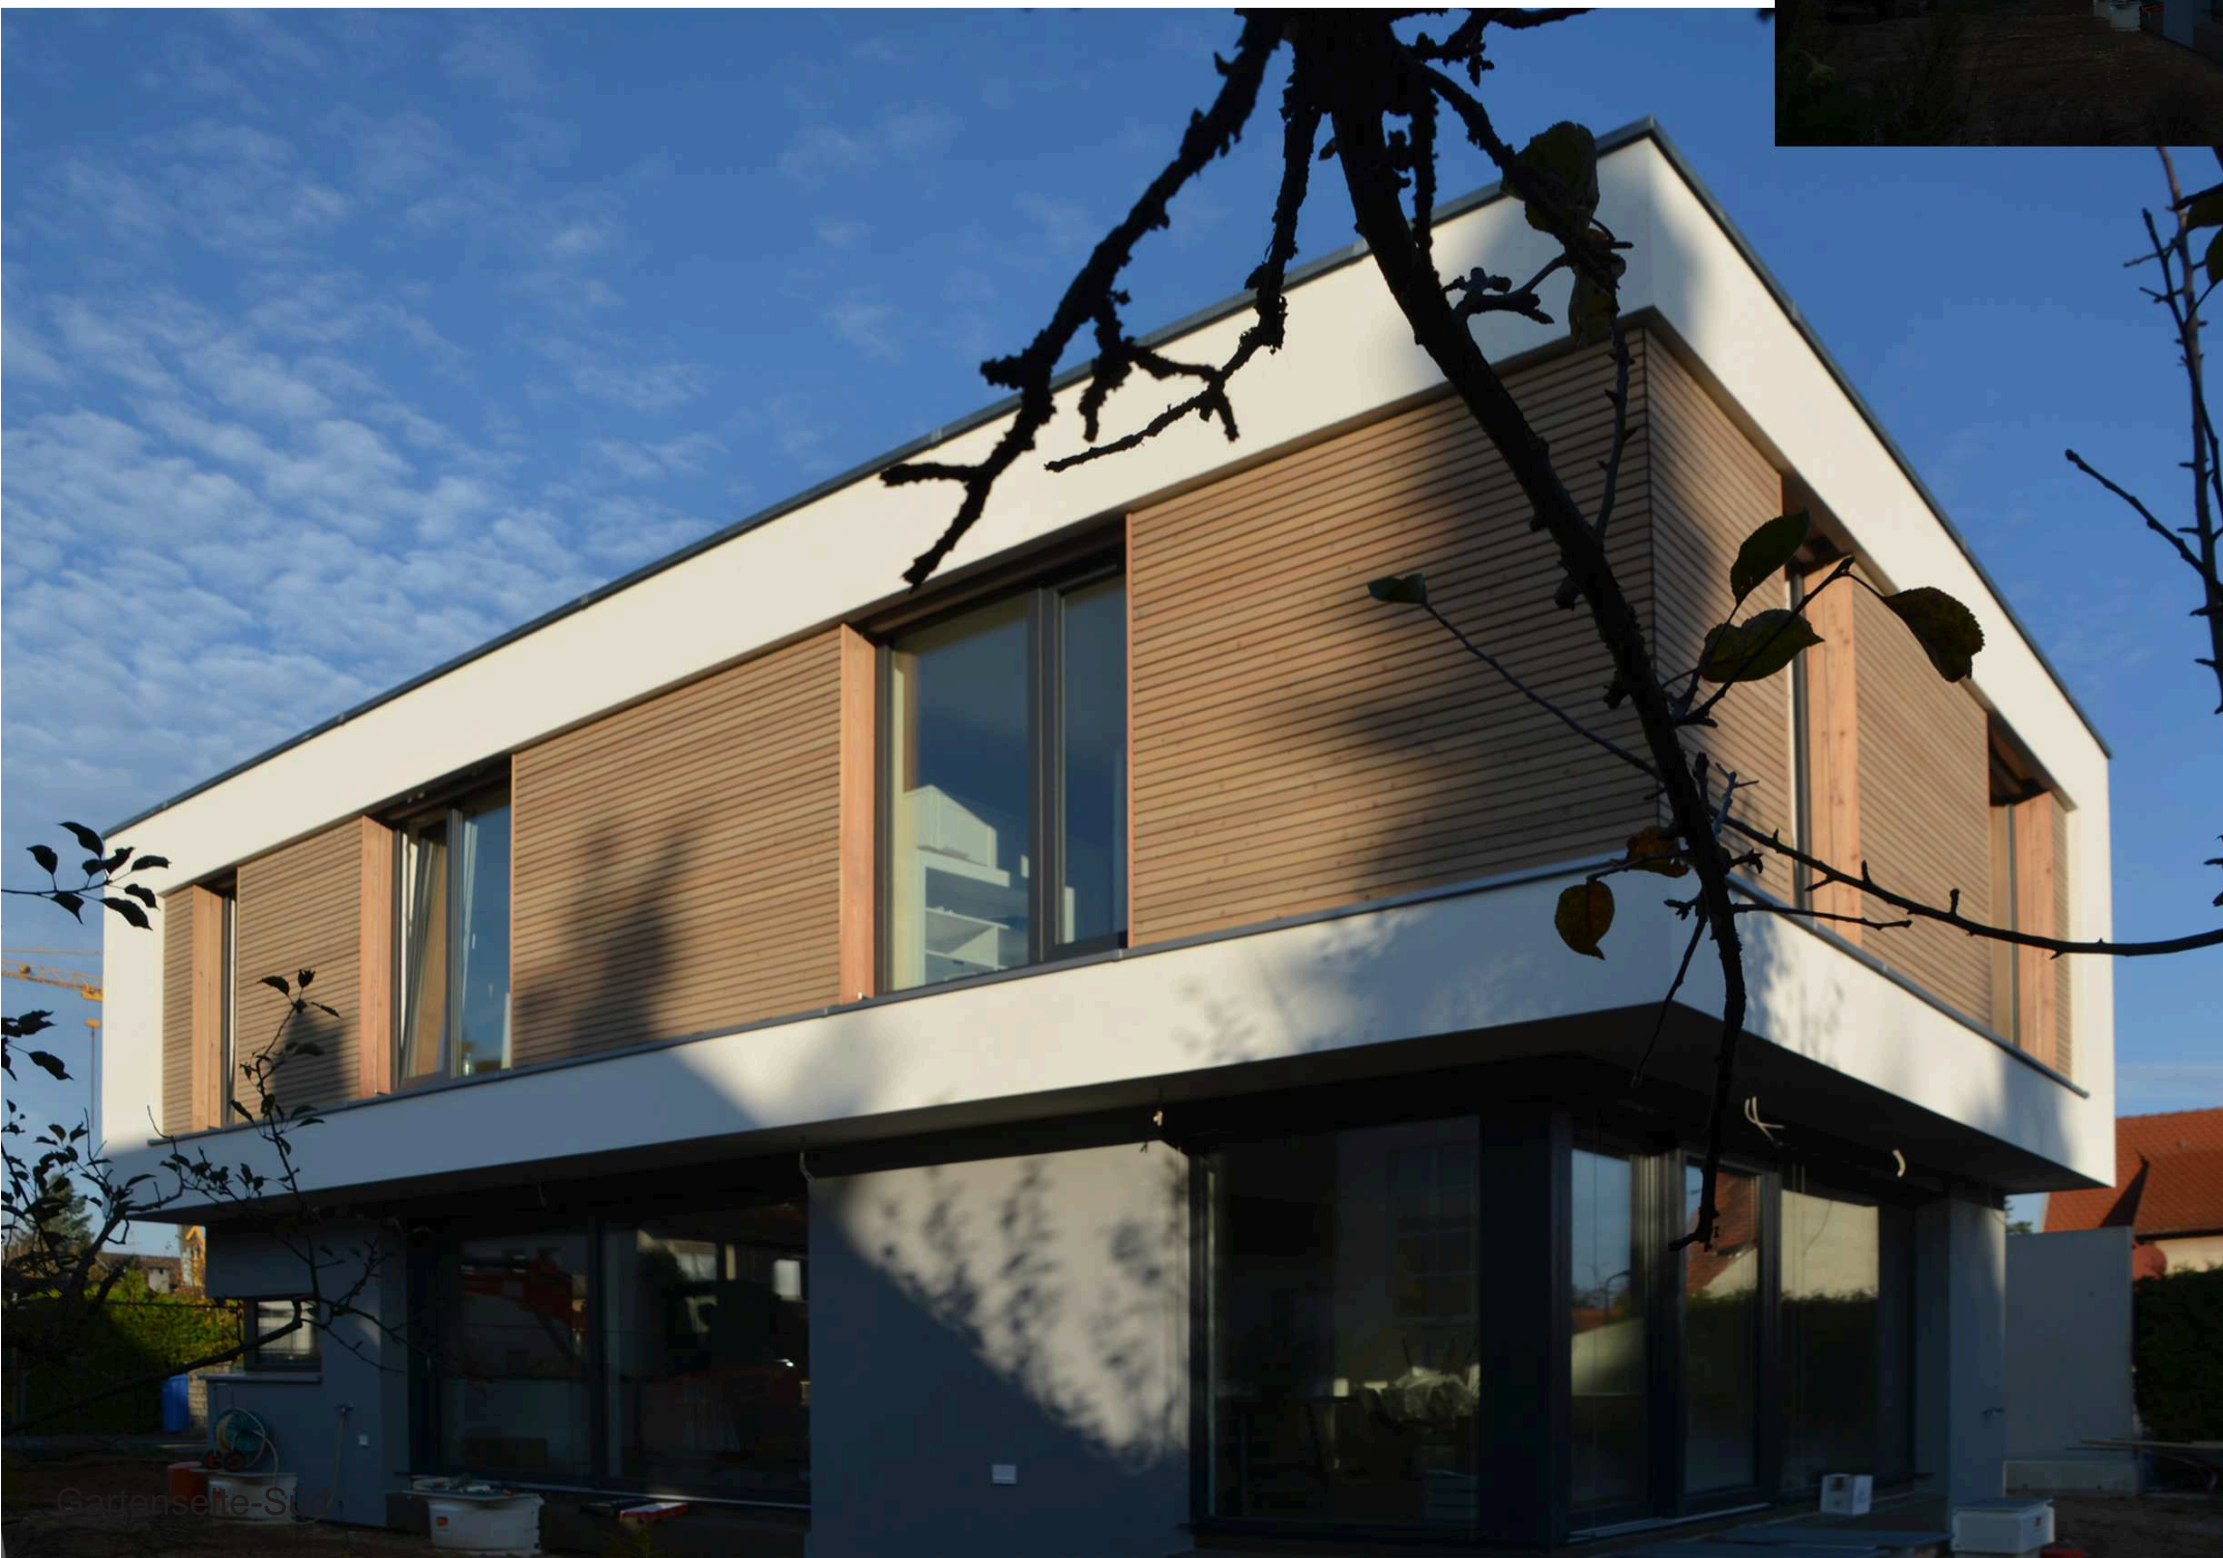

Neubau eines Einfamilienhauses
mit Carport

Nürnberg-Eibach

Massivbauweise
Kalksandstein mit WDVS
KFW-40 plus Standard

Fertigstellung 2017